


Farblegende:

	Schotterbahnkörper		Rasenbahnkörper		Grünfläche best.		Planfest-
	Gleise neu		Gleise bestehend		Grünfläche neu		Stellungsplan-grenze
	Haltestelle neu		Haltestelle best.		Einschnitt		Baum, Bestand
	Gehweg neu		Gehweg best.		Abbruch		Baum, Neupflanzung
	Fahrbahn neu		Fahrbahn best.		Stadtbahnwagen DTB		
	Gebäude neu		Gebäude best.				

b	07.10.2021	Nietfeld, A.	Optimierung Haltestellenlage für TG-Ausfahrt
a	07.06.2021	Nietfeld, A.	***
Idx.	Datum	Name	Änderungsnachweis

			Stuttgarter Straßenbahnen AG Stabsbereich Planung Systemplanung		
Lageplan			Stadtbahn Stuttgart Talländerslinie: Vaihingen-Fellbach U1: Hochbahnsteigverlängerungen Thiner Straße / Cannstatter Straße Haltestelle Lutherkirche Variante Fellbach 70 m		
gepr.	07.06.2021	Nietfeld, A.	Ursprungsplan: Maßstab: 1:200 Plan Nr.: VPs H73334 b		
Streckenast:	200				
Einteilung:					
Ausschnitt:					
Entwurf					