



O:\GIS\m160166_1\Projekte\Radverkehr\Fahrradstraßen\Werner_Maickerstraße03_AO102_Layout\Werner_Maickerstraße_A_STR_200_LP.dwg

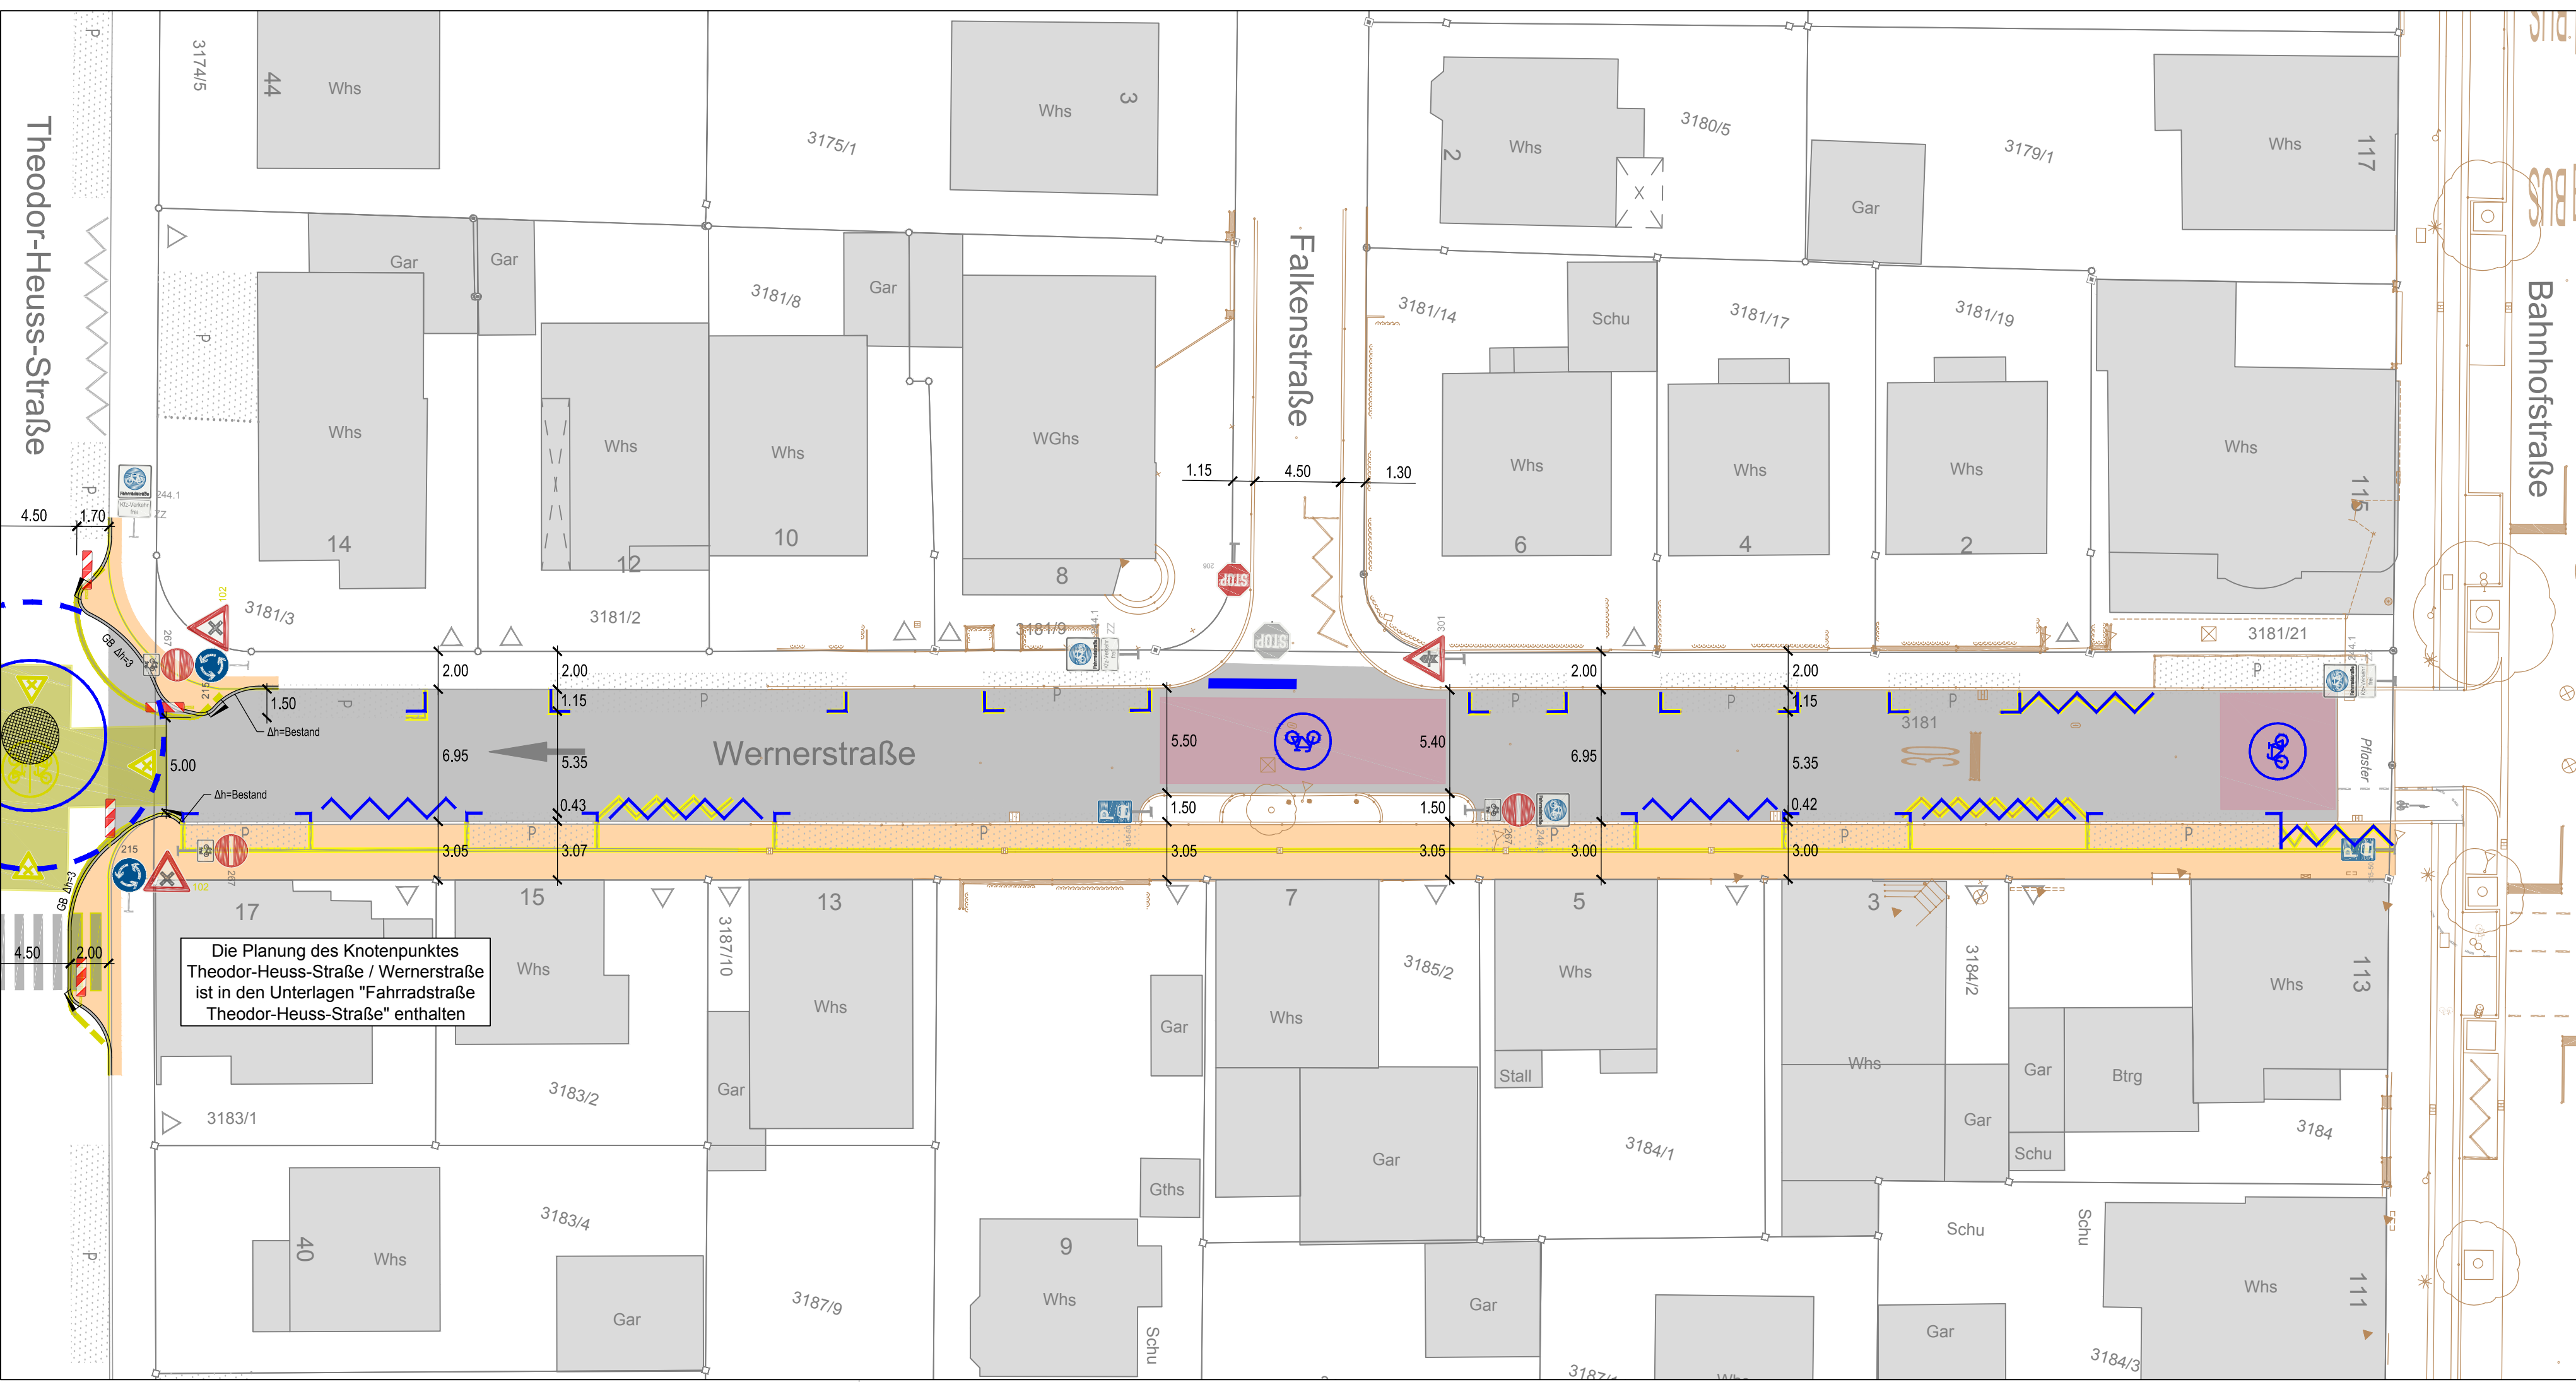

Die Planung des Knotenpunktes Theodor-Heuss-Straße / Wernerstraße ist in den Unterlagen "Fahrradstraße Theodor-Heuss-Straße" enthalten



- LEGENDE - PLANUNG**
- Bestand (grey line) Neu (blue line) Entfallend (yellow line) Markierung
 - Beleuchtung (star symbol)
 - Beschilderung (sign symbol)
 - Fahrbahn (Asphaltdeckschicht) (grey fill)
 - Gehweg (Asphaltdeckschicht) (orange fill)
 - Rotmarkierung (pink fill)
 - Piktogramme "Rad" (bicycle symbols) Ø 3,00 m; Farbe: weiß

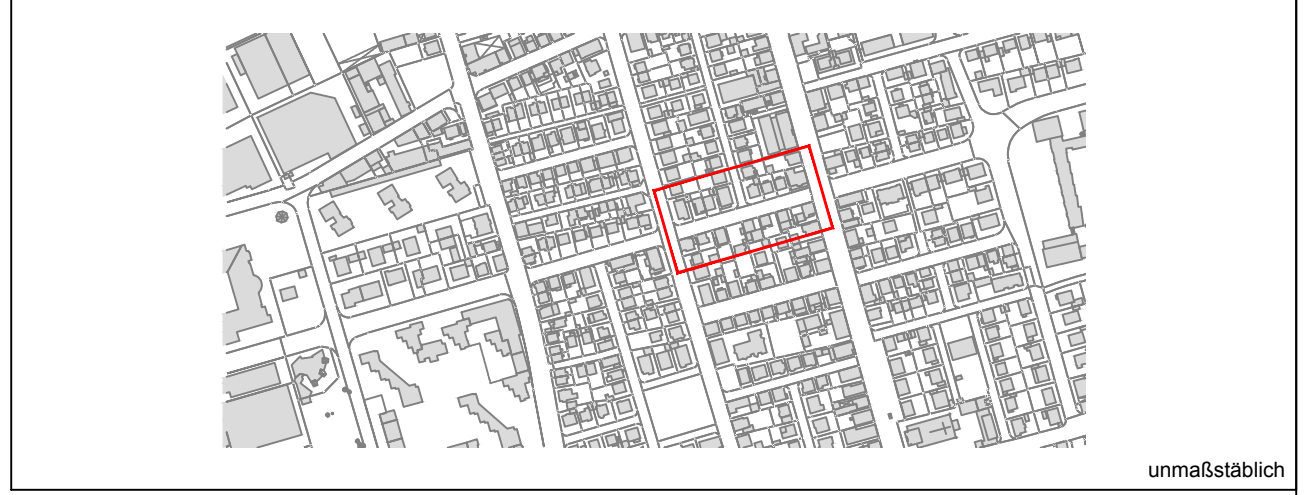

 <p>Stadt Fellbach Tiefbauamt Marktplatz 1, 70734 Fellbach Tel.: 0711/5851-246 E-Mail: tiefbauamt@fellbach.de</p>	
<p>Maßnahme und Planinhalt: Fahrradstraße Werner- / Maickerstraße Umbau Wernerstraße (zwischen Bahnhofstr. und Theodor-Heuss-Str.)</p>	
<p>Planungsphase: AUSFÜHRUNGSPLANUNG</p>	<p>Plan-Nr.: 201</p>
<p>Planart: Lageplan</p>	<p>Maßstab: 1 : 250</p>
<p>bearb.: 66-1 Gü/Fi 10.10.2017</p>	<p>gez.: 66-1 Fi 10.10.2017</p>
<p>gepr.:</p>	<p>Plottdatum: 11.10.2017</p>
<p>Index:</p>	