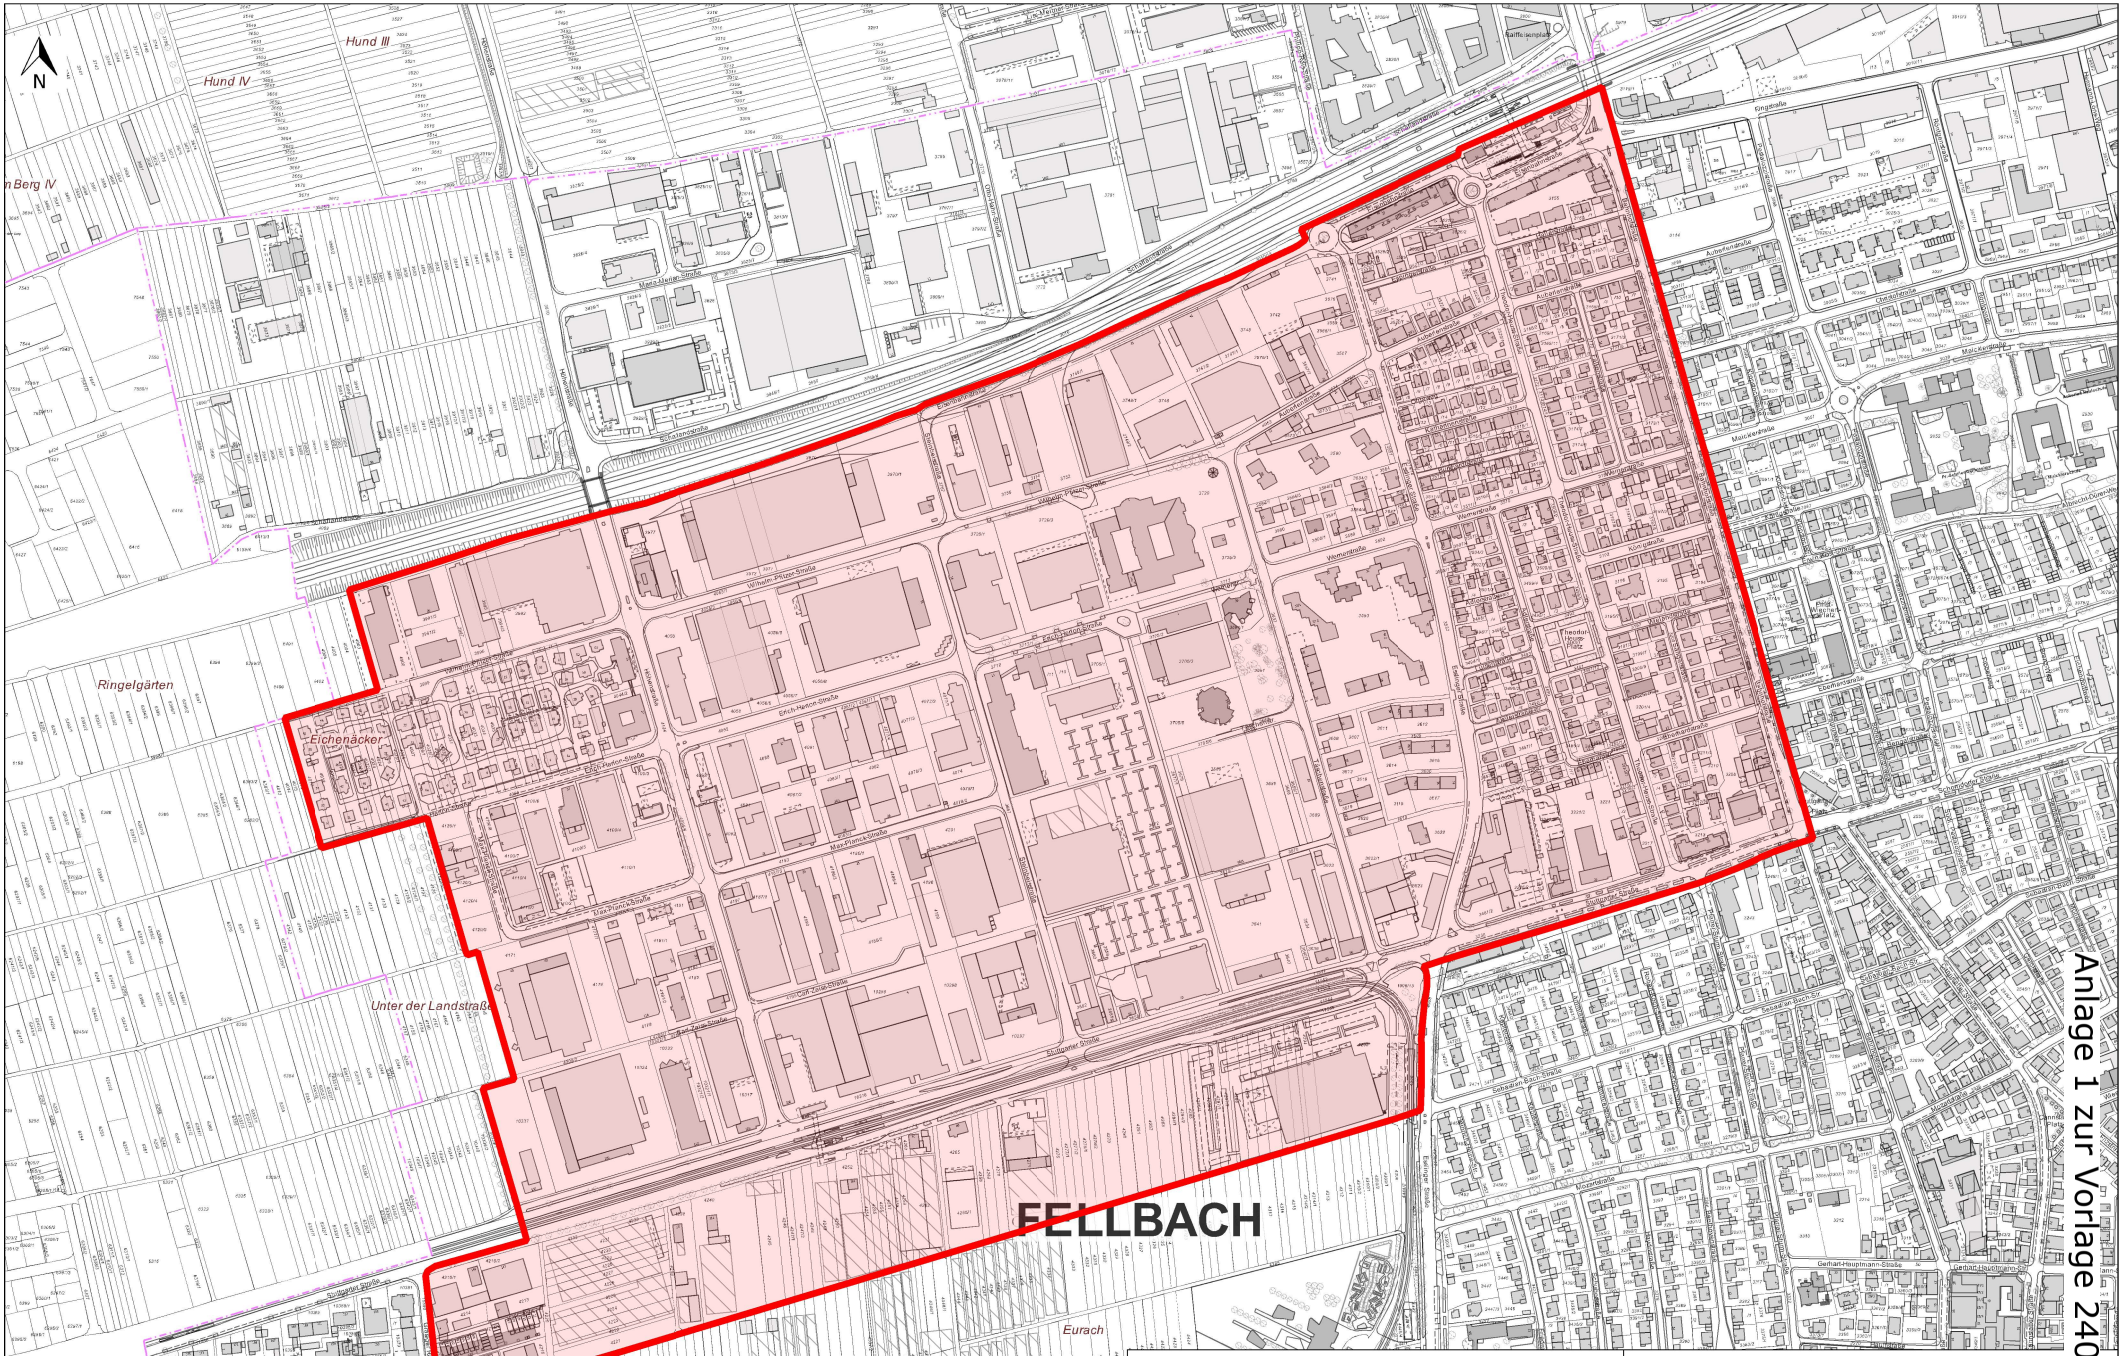


Anlage 1 zur Vorlage 240/2021

Stadtplanungsamt

Stadt Fellbach
Stadt der Weine und Kongresse

Lageplan Untersuchungsgebiet

Maßstab: 1 : 5000

Erstellt am: 11.11.2021

Erstellt von: 61-22/Stei

Auszug aus dem GIS der Stadt Fellbach ohne Gewähr für den neuesten Stand!
Vervielfältigungen dürfen nicht an Dritte abgegeben werden!
© Geobasisdaten (ALKIS): LGL-BW, www.lgl-bw.de, AZ: 2851.9-3/295