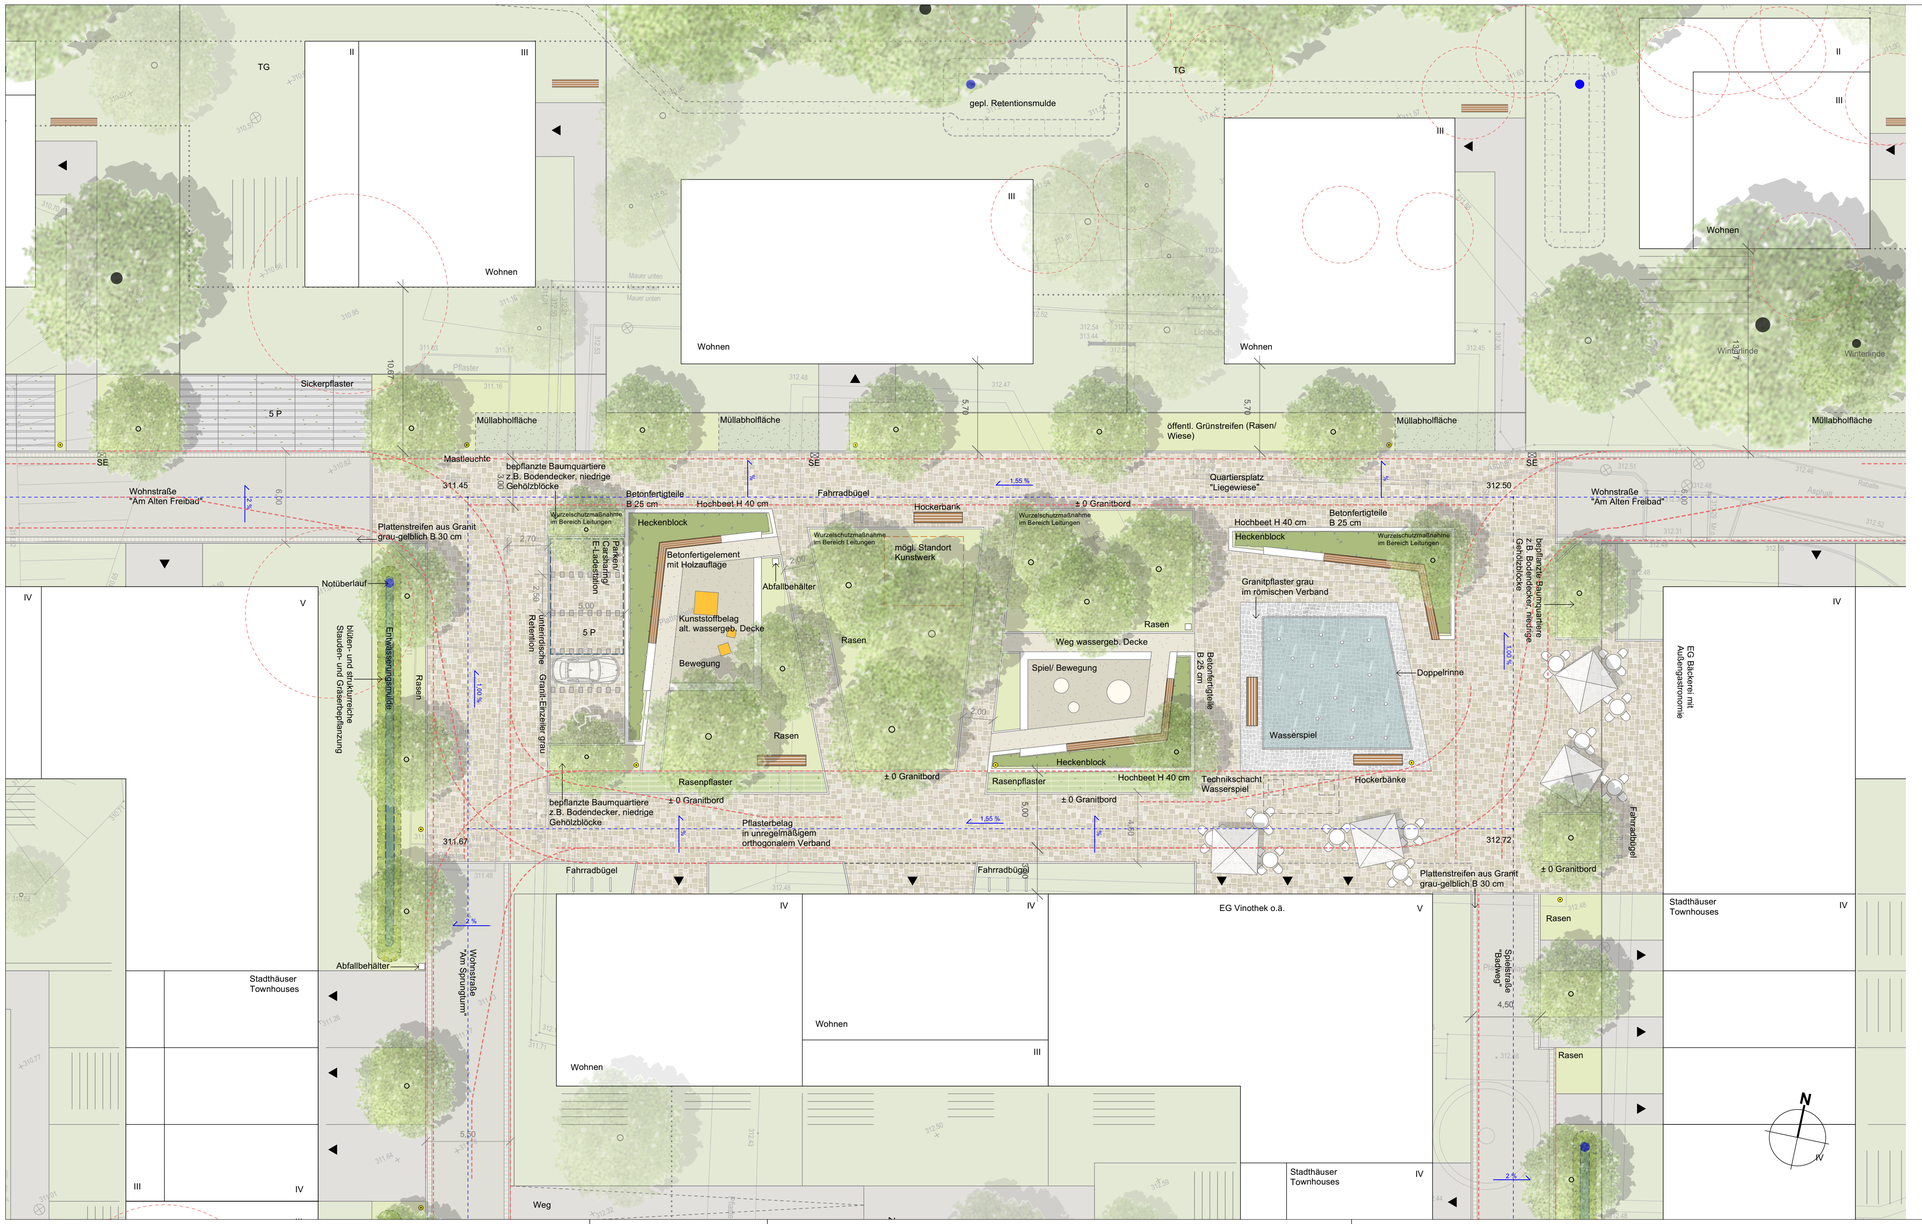

Legende

313.31	Bestandshöhe
313.36	Bestandshöhe = Planungshöhe
313.36	Planungshöhe
	Grünfläche öffentlich
	Grünfläche auf privaten Grundstücken
	blüten- und strukturreiche Stauden- und Gräserbepflanzung
	Gehweg
	Asphalt
	Pflasterfläche
	Asphalt mit Oberflächenveredelung
	Schotterrasen
	Rasenpflaster
	Baum Planung
	Baum Bestand
	Baum Bestand außerhalb Bearbeitungsbereich
	Baum Bestand außerhalb Bearbeitungsbereich (gem. Luftbild)
	Baum Bestand Rodung
	Hecke
	Fahrweg Feuerwehr
	Bearbeitungsgrenze

Projekt:

Freibad-Areal Fellbach

Öffentliche Freianlagen und Verkehrsanlagen

Auftraggeber:

Große Kreisstadt Fellbach

Marktplatz 1 | 70734 Fellbach
Telefon 0711 5851-0 | Telefax 0711 5851-300
E-Mail stadtplanungsamt@fellbach.de | Internet www.fellbach.de

Planung:

Stefan Fromm Landschaftsarchitekten
Breitwasenring 2, 72135 Dettenhausen
Tel. 07157/721931-0
info@fromm-landschaftsarchitekten.de
www.fromm-landschaftsarchitekten.de

	Datum	Zeichen
bearbeitet:	17.04.2024	hd
gezeichnet:	05.08.2022	ce

Stefan **Fromm**
Landschaftsarchitekten

Entwurfsplanung

Blattinhalt:

Bereich Quartiersplatz "Liegewiese"

Grundlagen:

211221 STÄDTEBAULICHER ENTWURF HIG

Kataster_2022_UTM (Stadt Fellbach, inkl. Baumstandorte aktueller Stand)
Baumanalyse 2021_11_29

Maßstab:	1: 200	Plangröße (mm):	840 x 420
Plannummer:	2	Planstand:	17.04.2024

BA	Lph	Planart	Nr.	Index
	3	L	2	

Dateiname:
2024_04_11_Fellbach_Freibad_Areal_E_Objektplanung.vwx