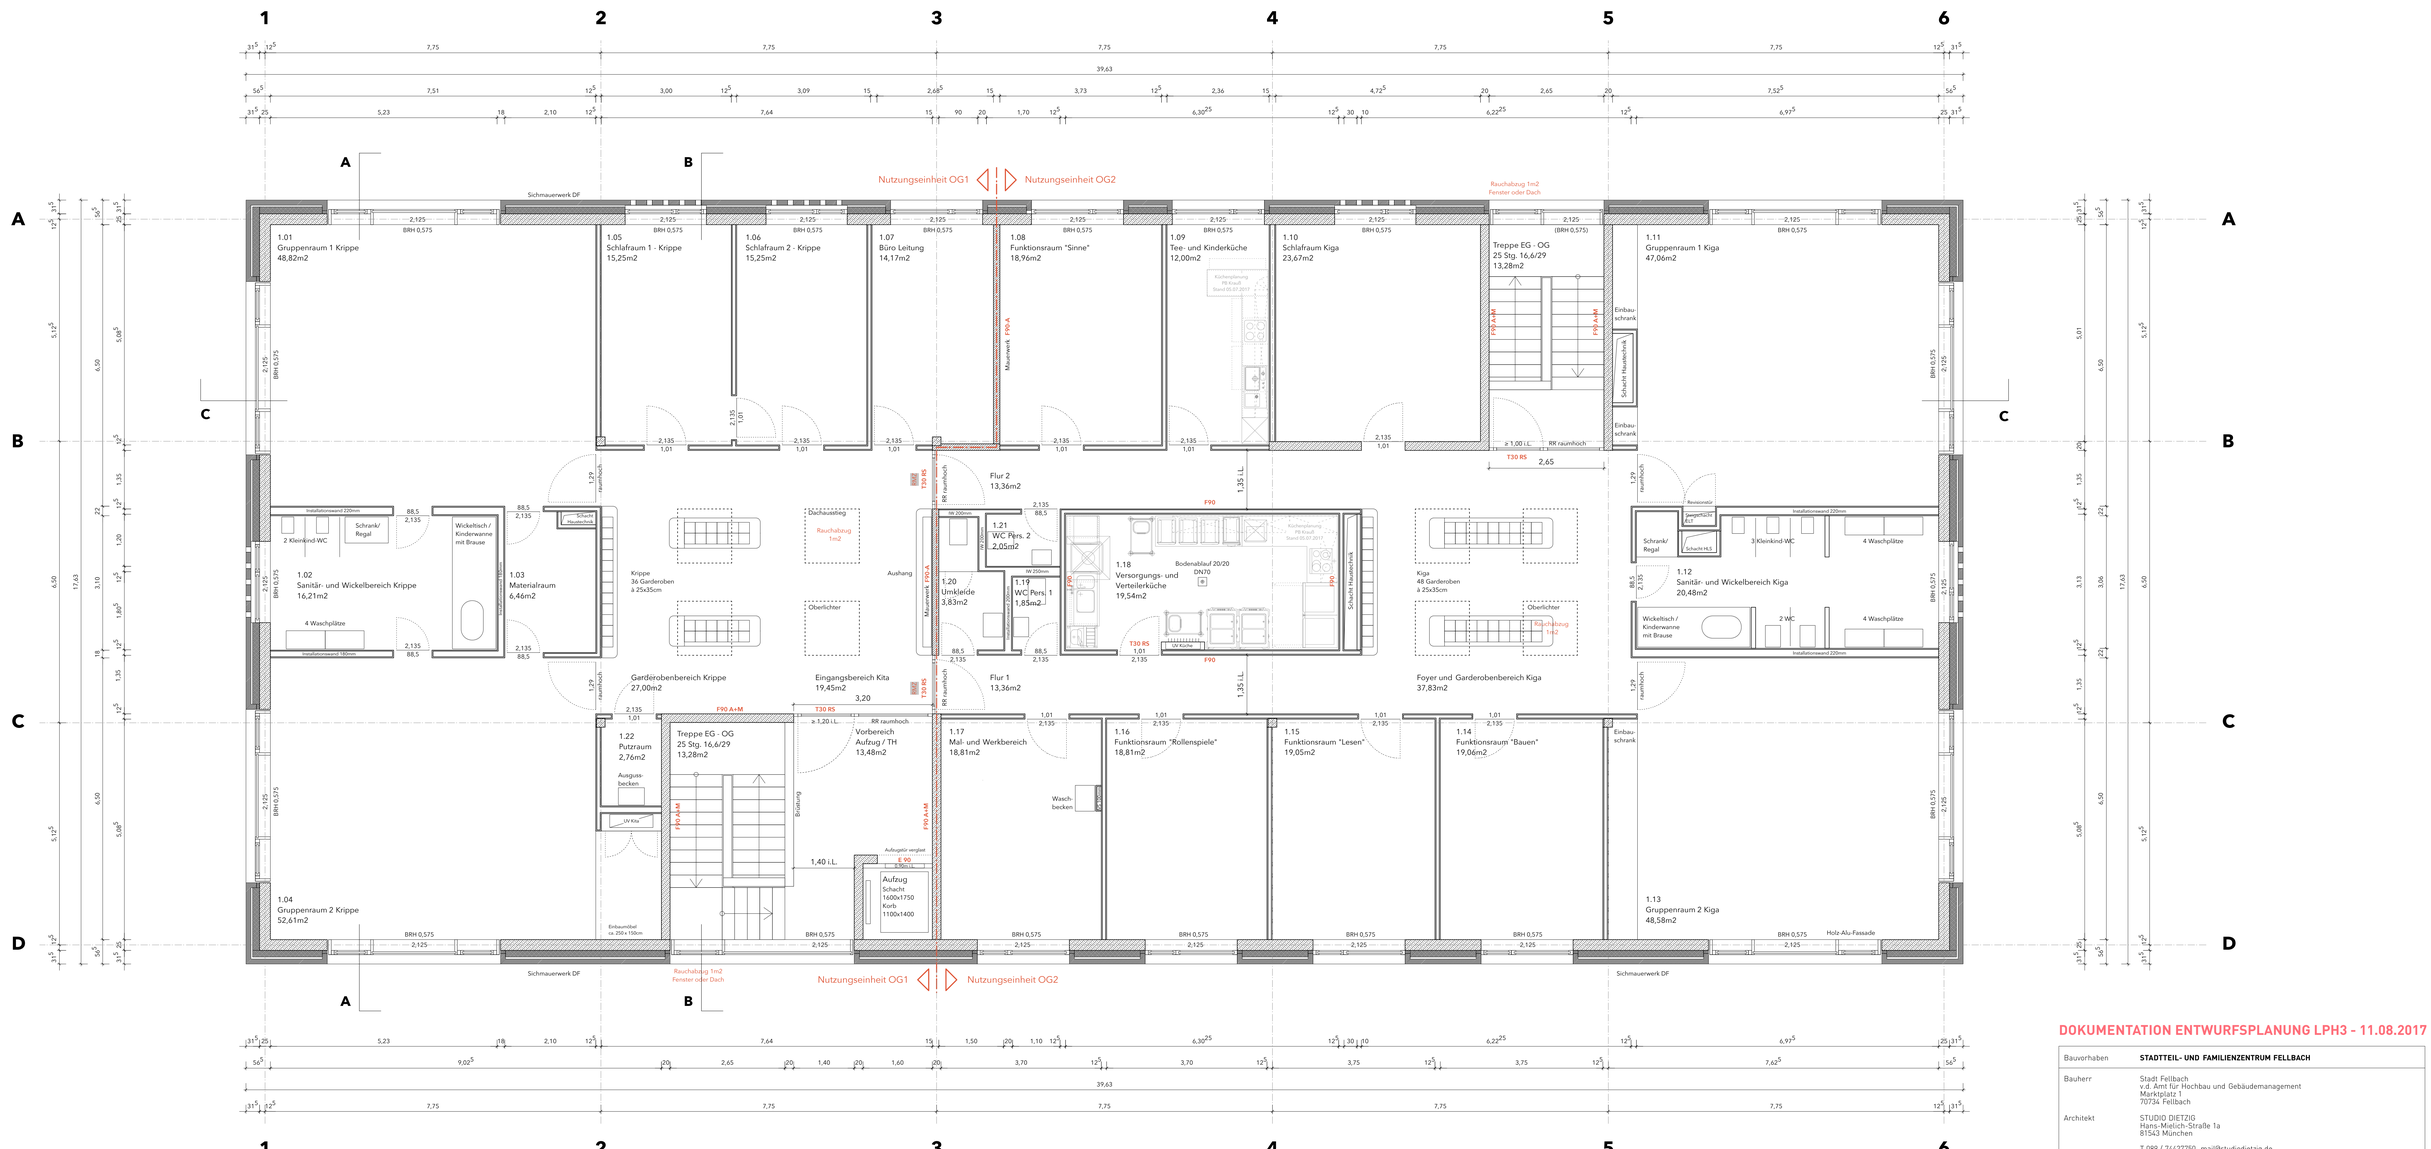

DOKUMENTATION ENTWURFSPLANUNG LPH3 - 11.08.2017

Bauvorhaben	**STADTTEIL- UND FAMILIENZENTRUM FELLBACH**
Bauherr	Stadt Fellbach v.d. Amt für Hochbau und Gebäudemanagement Marktplatz 1 70734 Fellbach
Architekt	STUDIO DIETZIG Hans-Mielich-Straße 1a 81543 München T 089 / 74427750 mail@studiodietzig.de

OG — Entwurfsplanung — **Grundriss Obergeschoss**

Maßstab	Format	Datum	Plan Nr.	Index
1:50	1189x594	20.07.2017	E 1.03	-