



O:\GIS\m160166_1\Projekte\Radverkehr\Fahrradstraßen\Werner_Maickerstraße03_AO102_Layout\Werner_Maickerstraße_A_STR_200_LP.dwg

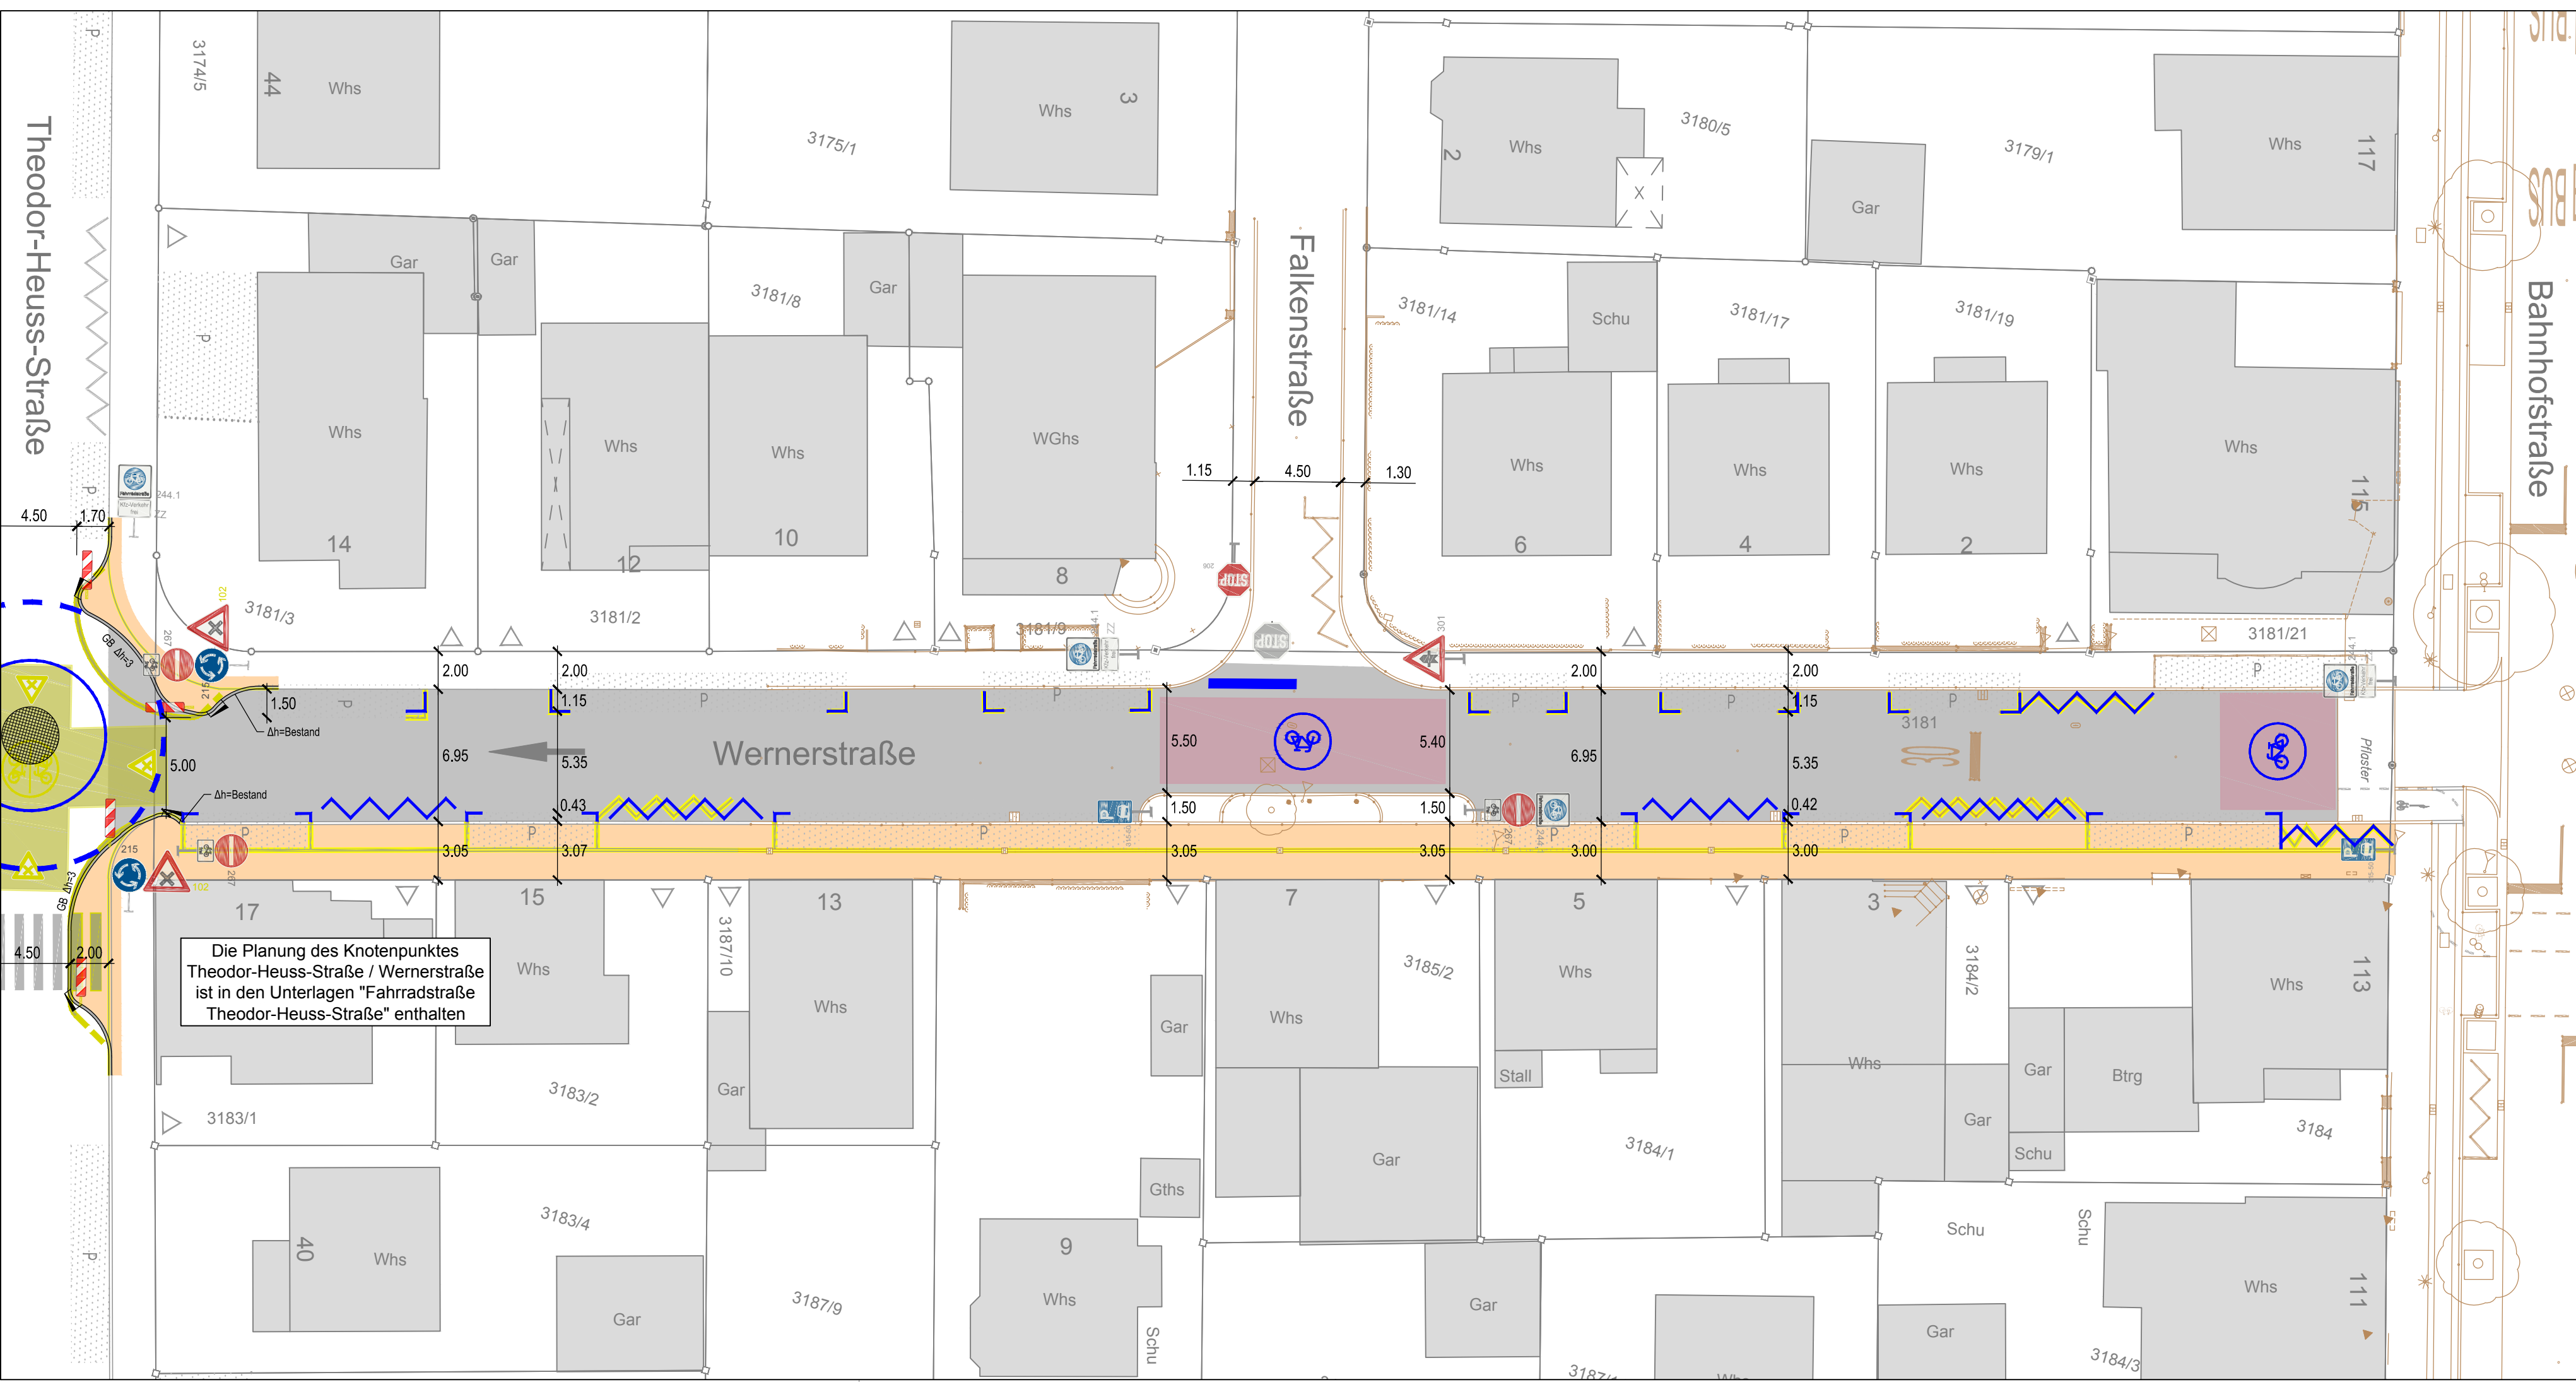

Die Planung des Knotenpunktes Theodor-Heuss-Straße / Wernerstraße ist in den Unterlagen "Fahrradstraße Theodor-Heuss-Straße" enthalten



- LEGENDE - PLANUNG**
- Bestand (grey line) Neu (blue line) Entfallend (yellow line)
 - Markierung
 - Beleuchtung
 - Beschilderung
 - Fahrbahn (Asphaltdeckschicht)
 - Gehweg (Asphaltdeckschicht)
 - Rotmarkierung
 - Piktogramme "Rad" Ø 3,00 m; Farbe: weiß

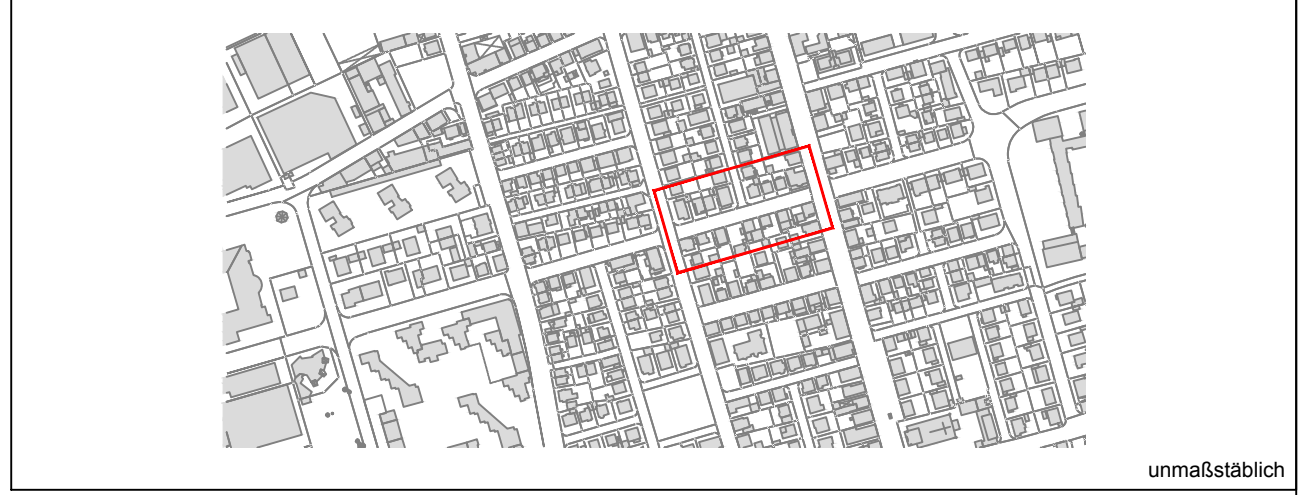

unmaßstäblich



Stadt Fellbach
 Tiefbauamt
 Marktplatz 1, 70734 Fellbach
 Tel.: 0711/5851-246
 E-Mail: tiefbauamt@fellbach.de

Maßnahme und Planinhalt:				
Fahrradstraße Werner- / Maickerstraße				
Umbau Wernerstraße (zwischen Bahnhofstr. und Theodor-Heuss-Str.)				
Planungsphase:				Plan-Nr.:
AUSFÜHRUNGSPLANUNG				201
Planart:				Maßstab:
Lageplan				1 : 250
bearb.:	gez.:	gepr.:	Plottedatum:	Index:
66-1 Gü/Fi 10.10.2017	66-1 Fi 10.10.2017		11.10.2017	