


Schnitt A-A

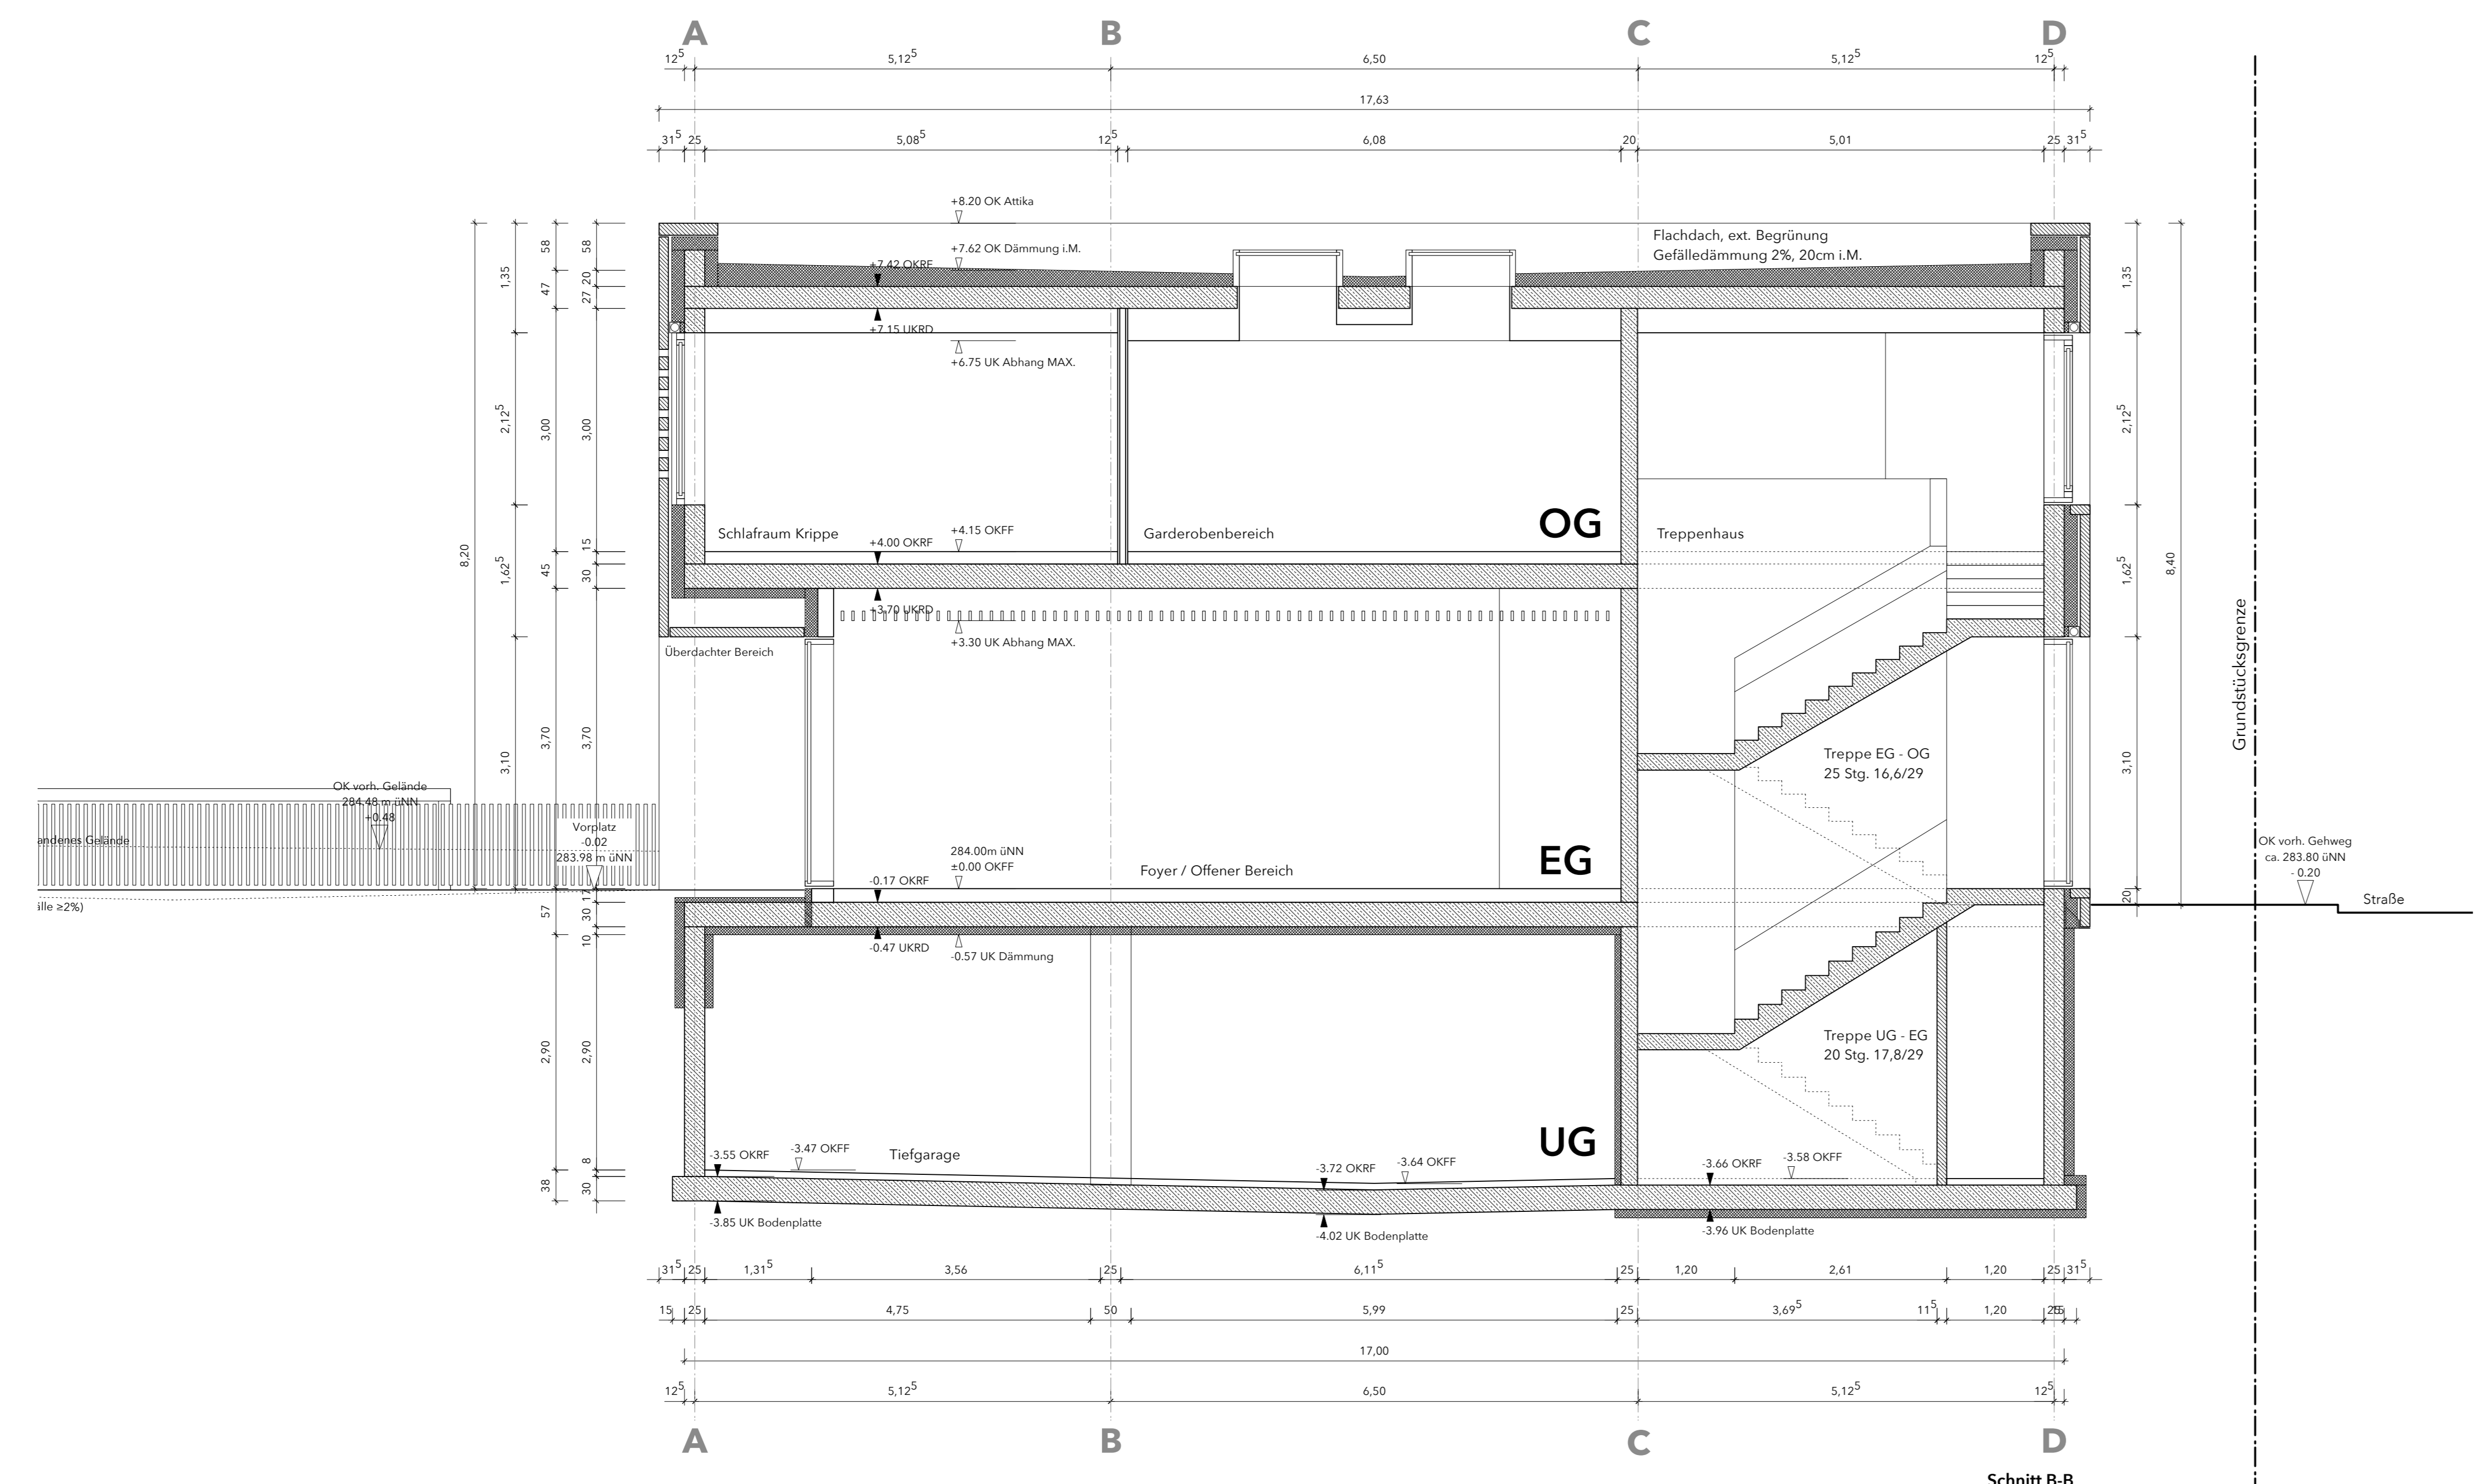

Schnitt B-B

DOKUMENTATION ENTWURFSPLANUNG LPH3 - 11.08.2017

Bauvorhaben	STADTEIL- UND FAMILIENZENTRUM FELLBACH
Bauherr	Stadt Fellbach v.d. Amt für Hochbau und Gebäudemanagement Marktplatz 1 70734 Fellbach
Architekt	STUDIO DIETZIG Hans-Mielch-Strasse 1a 81545 München T 089 / 74227750 mail@studiodietzig.de

SN	Entwurfplanung	Schnitt AA und BB		
	Maßstab 1:50	Format DIN A0	Datum 20.07.2017	Plan Nr. E 2.01