


Schnitt A-A

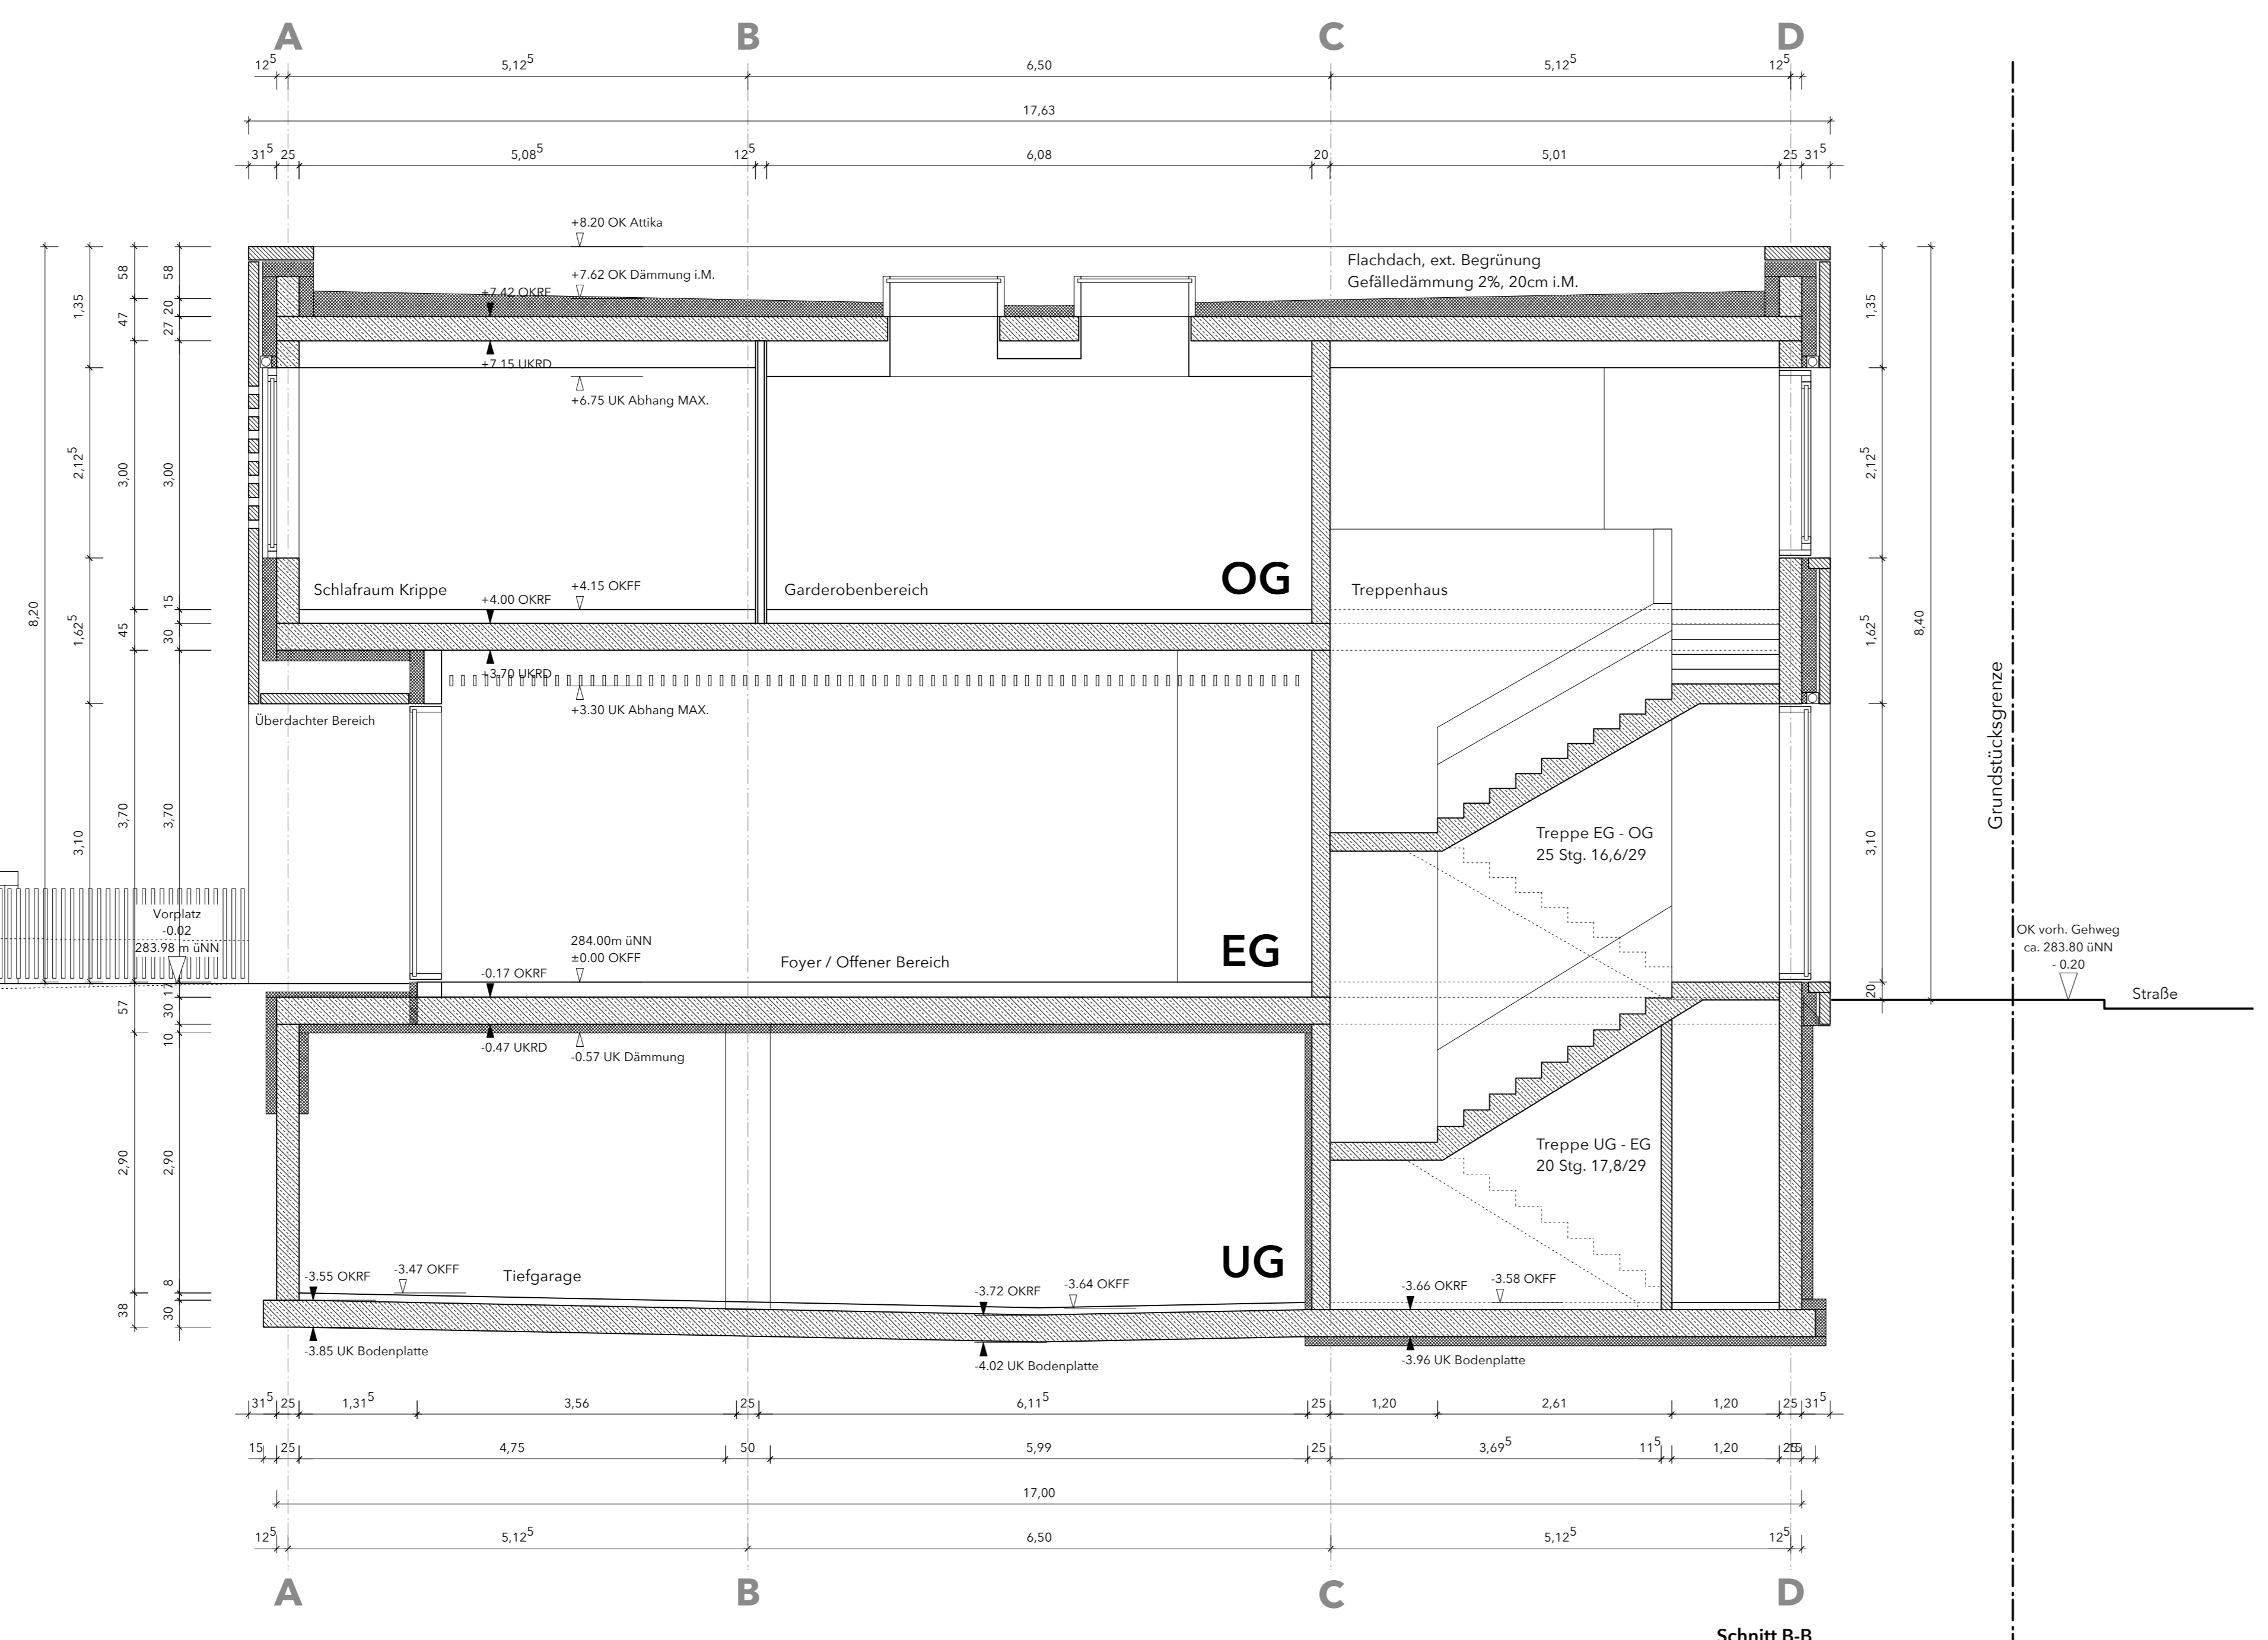

Schnitt B-B

DOKUMENTATION ENTWURFSPLANUNG LPH3 - 11.08.2017

Bauherr	STADTEIL- UND FAMILIENZENTRUM FELLBACH			
Architekt	STUDIO DIETZIG Hans-Mielch-Strasse 1a 81545 München T 089 / 74227750 mail@studiodietzig.de			
Entwurfplanung	Maßstab	Format	Datum	Schnitt AA und BB
1:50	DIN A0	20.07.2017	Plan Nr. E 2.01	Index -

**SN**